
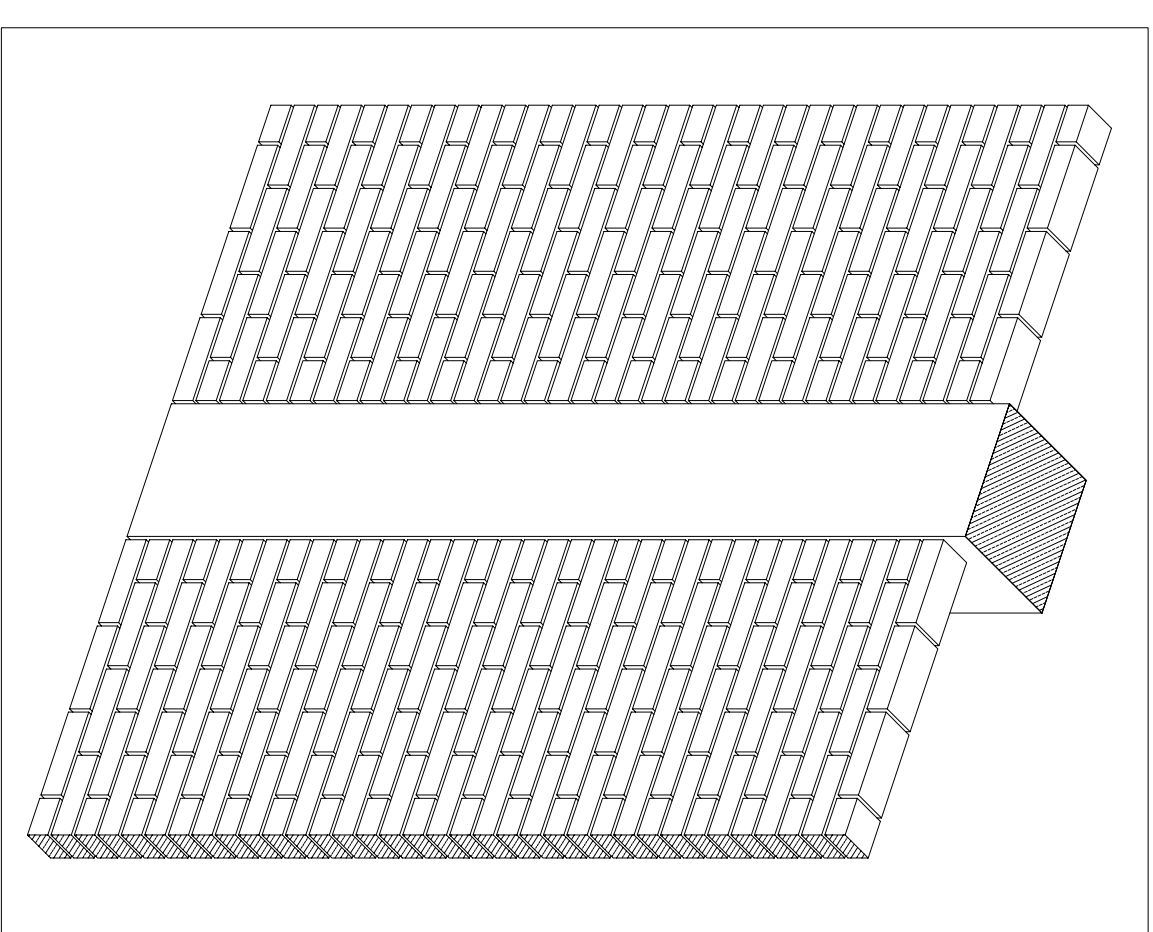


DETALIE POŁĄCZEŃ KONSTRUKCJI ŻELBETOWYCH

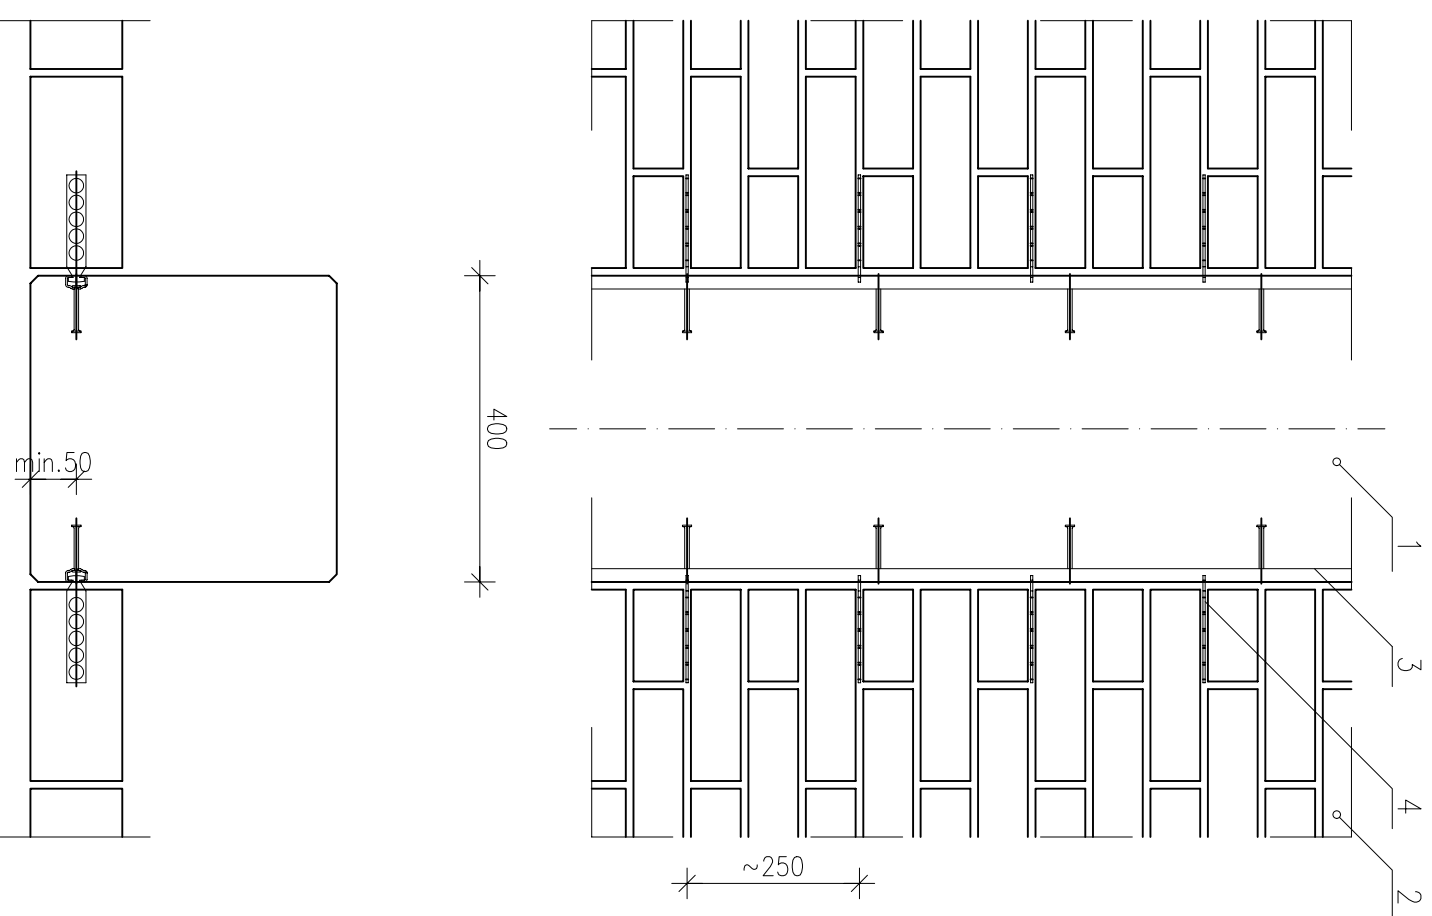

Oznaczenia
1. Stup
2. Ściana murowana
3. Szyba kotwiąca JORDAHL JTA-K28/15-6000 (lub JMS K125/15)
4. Kotwa do muru JORDAHL JMA-120-12

JORDAHL & PFEIFER Technika Budowlana Sp. z o.o.
ul. Wrocławska 68, 55-330 Krępiec k/Wrocławia, Tel:(071)396 82 64
www.jordahl-pfeifer.com.pl

POŁĄCZENIE SŁUPA ZE ŚCIANĄ MUROWANĄ

opracował:
mgr inż.
Bartosz Stasienko

Nr 9

- Uwagi:
1) Krawędzie widoczne prefabrykatów fazować 10x10
2) Wymiary na rysunku podane w mm

Data

10.11.2004